
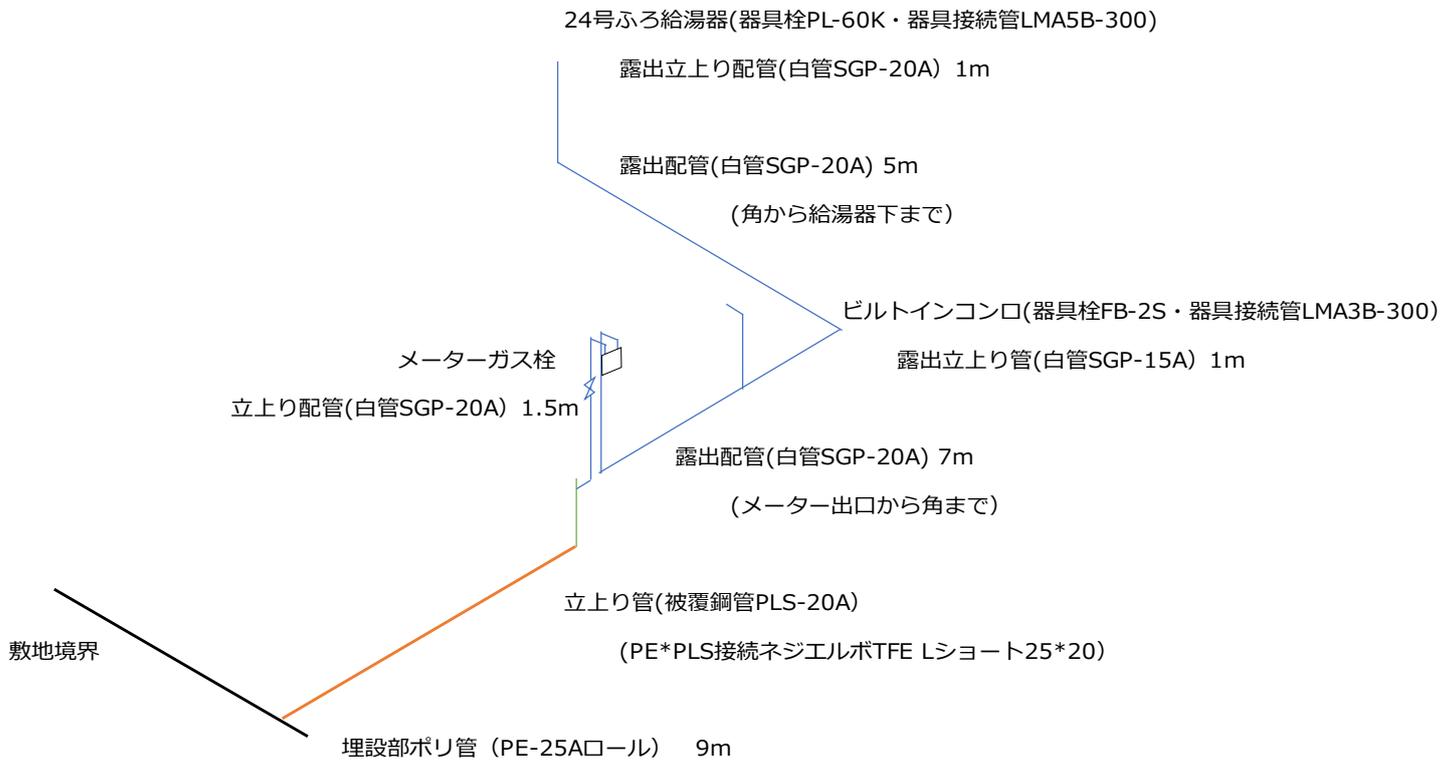


内管工事見積用平面図(標準モデル)

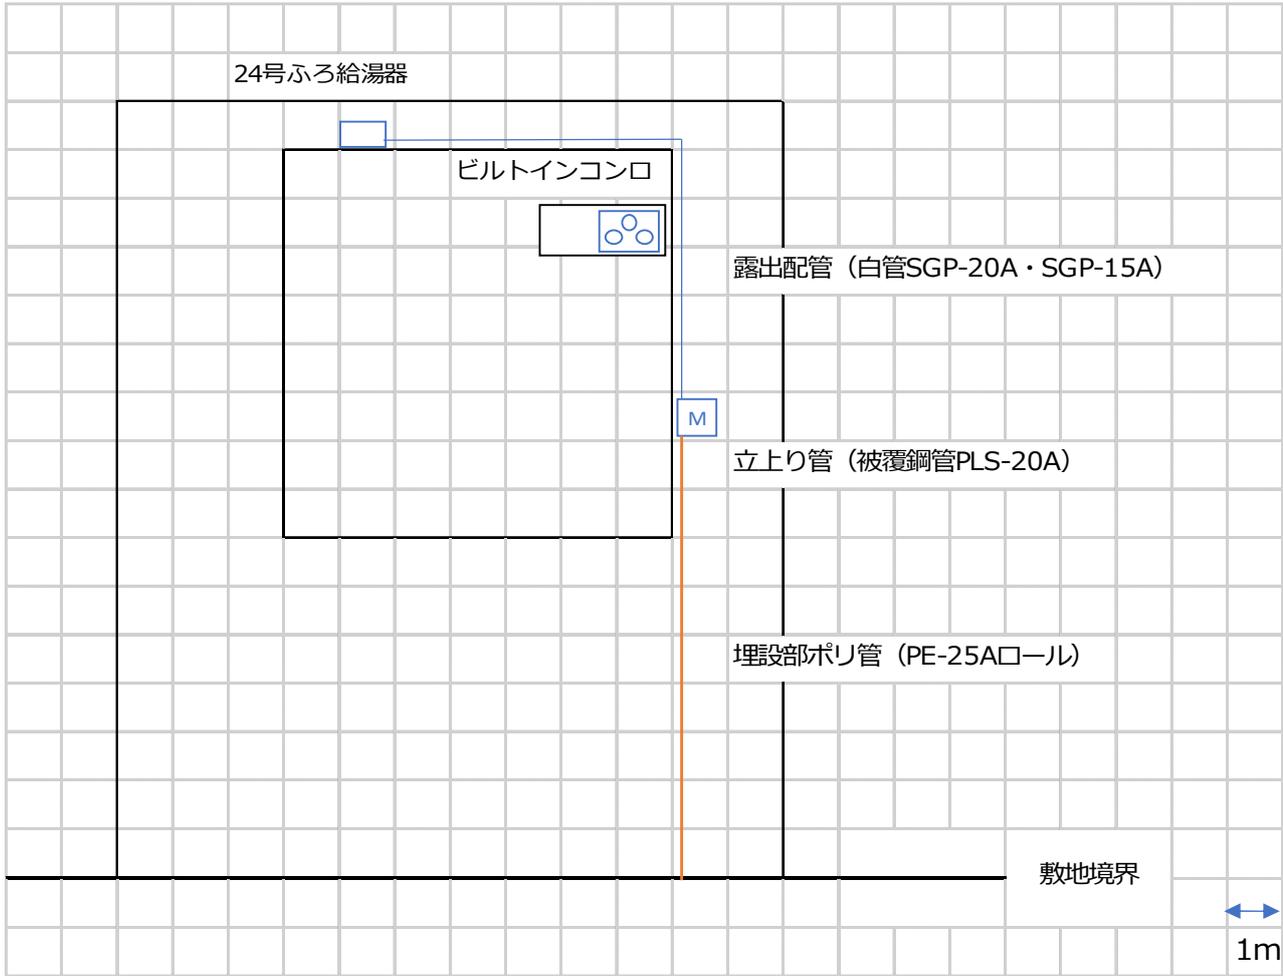

標準モデルに基づく見積書

(円)

項目	数量	単価	金額
灯外内管			
ポリ管 PE-25A (ロール)	9	250	2,250
ネジエルボTFE Lショート25*20	1	2,183	2,183
被覆鋼管 PLS-20A	1	1,765	1,765
白ガス管 SGP-20A	1.5	978	1,467
白管継手 L-20A	2	153	306
白管継手 Ni-20A	2	164	328
白管継手 T-20A	1	246	246
白管継手 Pu-20A	1	180	180
支持金具	1	1,000	1,000
メーターガス栓-20A	1	2,110	2,110
宅内土工費	1	15,000	15,000
灯内内管			
白管 SGP-20A	13	978	12,714
白管 SGP-15A	1	796	796
白管継手 L-20A	6	153	918
白管継手 L-15A	1	109	109
白管継手 Ni-20A	2	164	328
白管継手 T-20*15A	1	339	339
支持金具	1	1,000	1,000
器具栓 FB-2S	1	1,240	1,240
器具栓 PL-60K	1	2,420	2,420
器具接続管 LMA3B-300	1	1,820	1,820
器具接続管 LMA5B-300	1	3,060	3,060
配管労務費	1	35,600	35,600
諸経費	1	17,100	17,100
小計			104,279
消費税			10,427
合計			¥114,706

※上記金額は、経済産業省が作成した標準モデルに基づき算定した金額です。

※ガス機器（ビルトインコンロ、24号ふろ給湯器）の金額は含まれておりません。